

STACJA KARTOGRAFICZNA
64-834 BUKOWIEC
ul. Wiosny Ludów 1

MAPA Z INWENTARYZACJI BUDOWLI

Nr DZ 789 / 2012
Nr KERG 22-181/2012

Jednostka ewidencyjna 300102.2 - Budzyn

Obręb ewidencyjny 0004 - Bukowiec

Działka nr 17/3-kompl.

Arkusze mapy 6.187.11.03.1.4; 03.3.2

Skala mapy 1:500

Układ współrzędnych 2000/6

Układ wysokości Kronsztadt

Oznaczenie granic obszaru, który był przedmiotem aktualizacji: - nie badano KW

Informacje o służeb. grunt.: -

Plan na dzień: 31.08.2012 r.

Wykonawca: Przedsiębiorstwo Geodezyjno-Kartograficzne

GEO-GIS Jarosław Kasperczak

64-840 Budzyn, ul. Strzacka 3a

tel./fax: 67 284 37 26

tel. kom. +48 607 247 696

e-mail: geo-gis@geocarta.interneta.pl

NIP: 766-17-06-40, Regon: 300208607

mgr inż. Jarosław Kasperczak
upr. nr 19035

GEODETA UPRAWNIONY

Starosta Chodzieżski
i Kartograficzny w Chodzieży

Wyeksponowane na niniejszej mapie budynki budowlane

zostały zainwentaryzowane w celu aktualizacji planu

w wyniku inwestycji z zakresu geodezyjnego i kartograficznego

z zastrzeżeniem pod nr 03 WRZ. 2012

03-181/2012

Chodzież, dnia 03 WRZ. 2012

mgr inż. Jarosław Kasperczak

upr. nr 19035

GEODETA UPRAWNIONY

Starosta Chodzieżski


i Kartograficzny w Chodzieży

Wyeksponowane na niniejszej mapie budynki budowlane

zostały zainwentaryzowane w celu aktualizacji planu

w wyniku inwestycji z zakresu geodezyjnego i kartograficznego

z zastrzeżeniem pod nr 03 WRZ. 2012

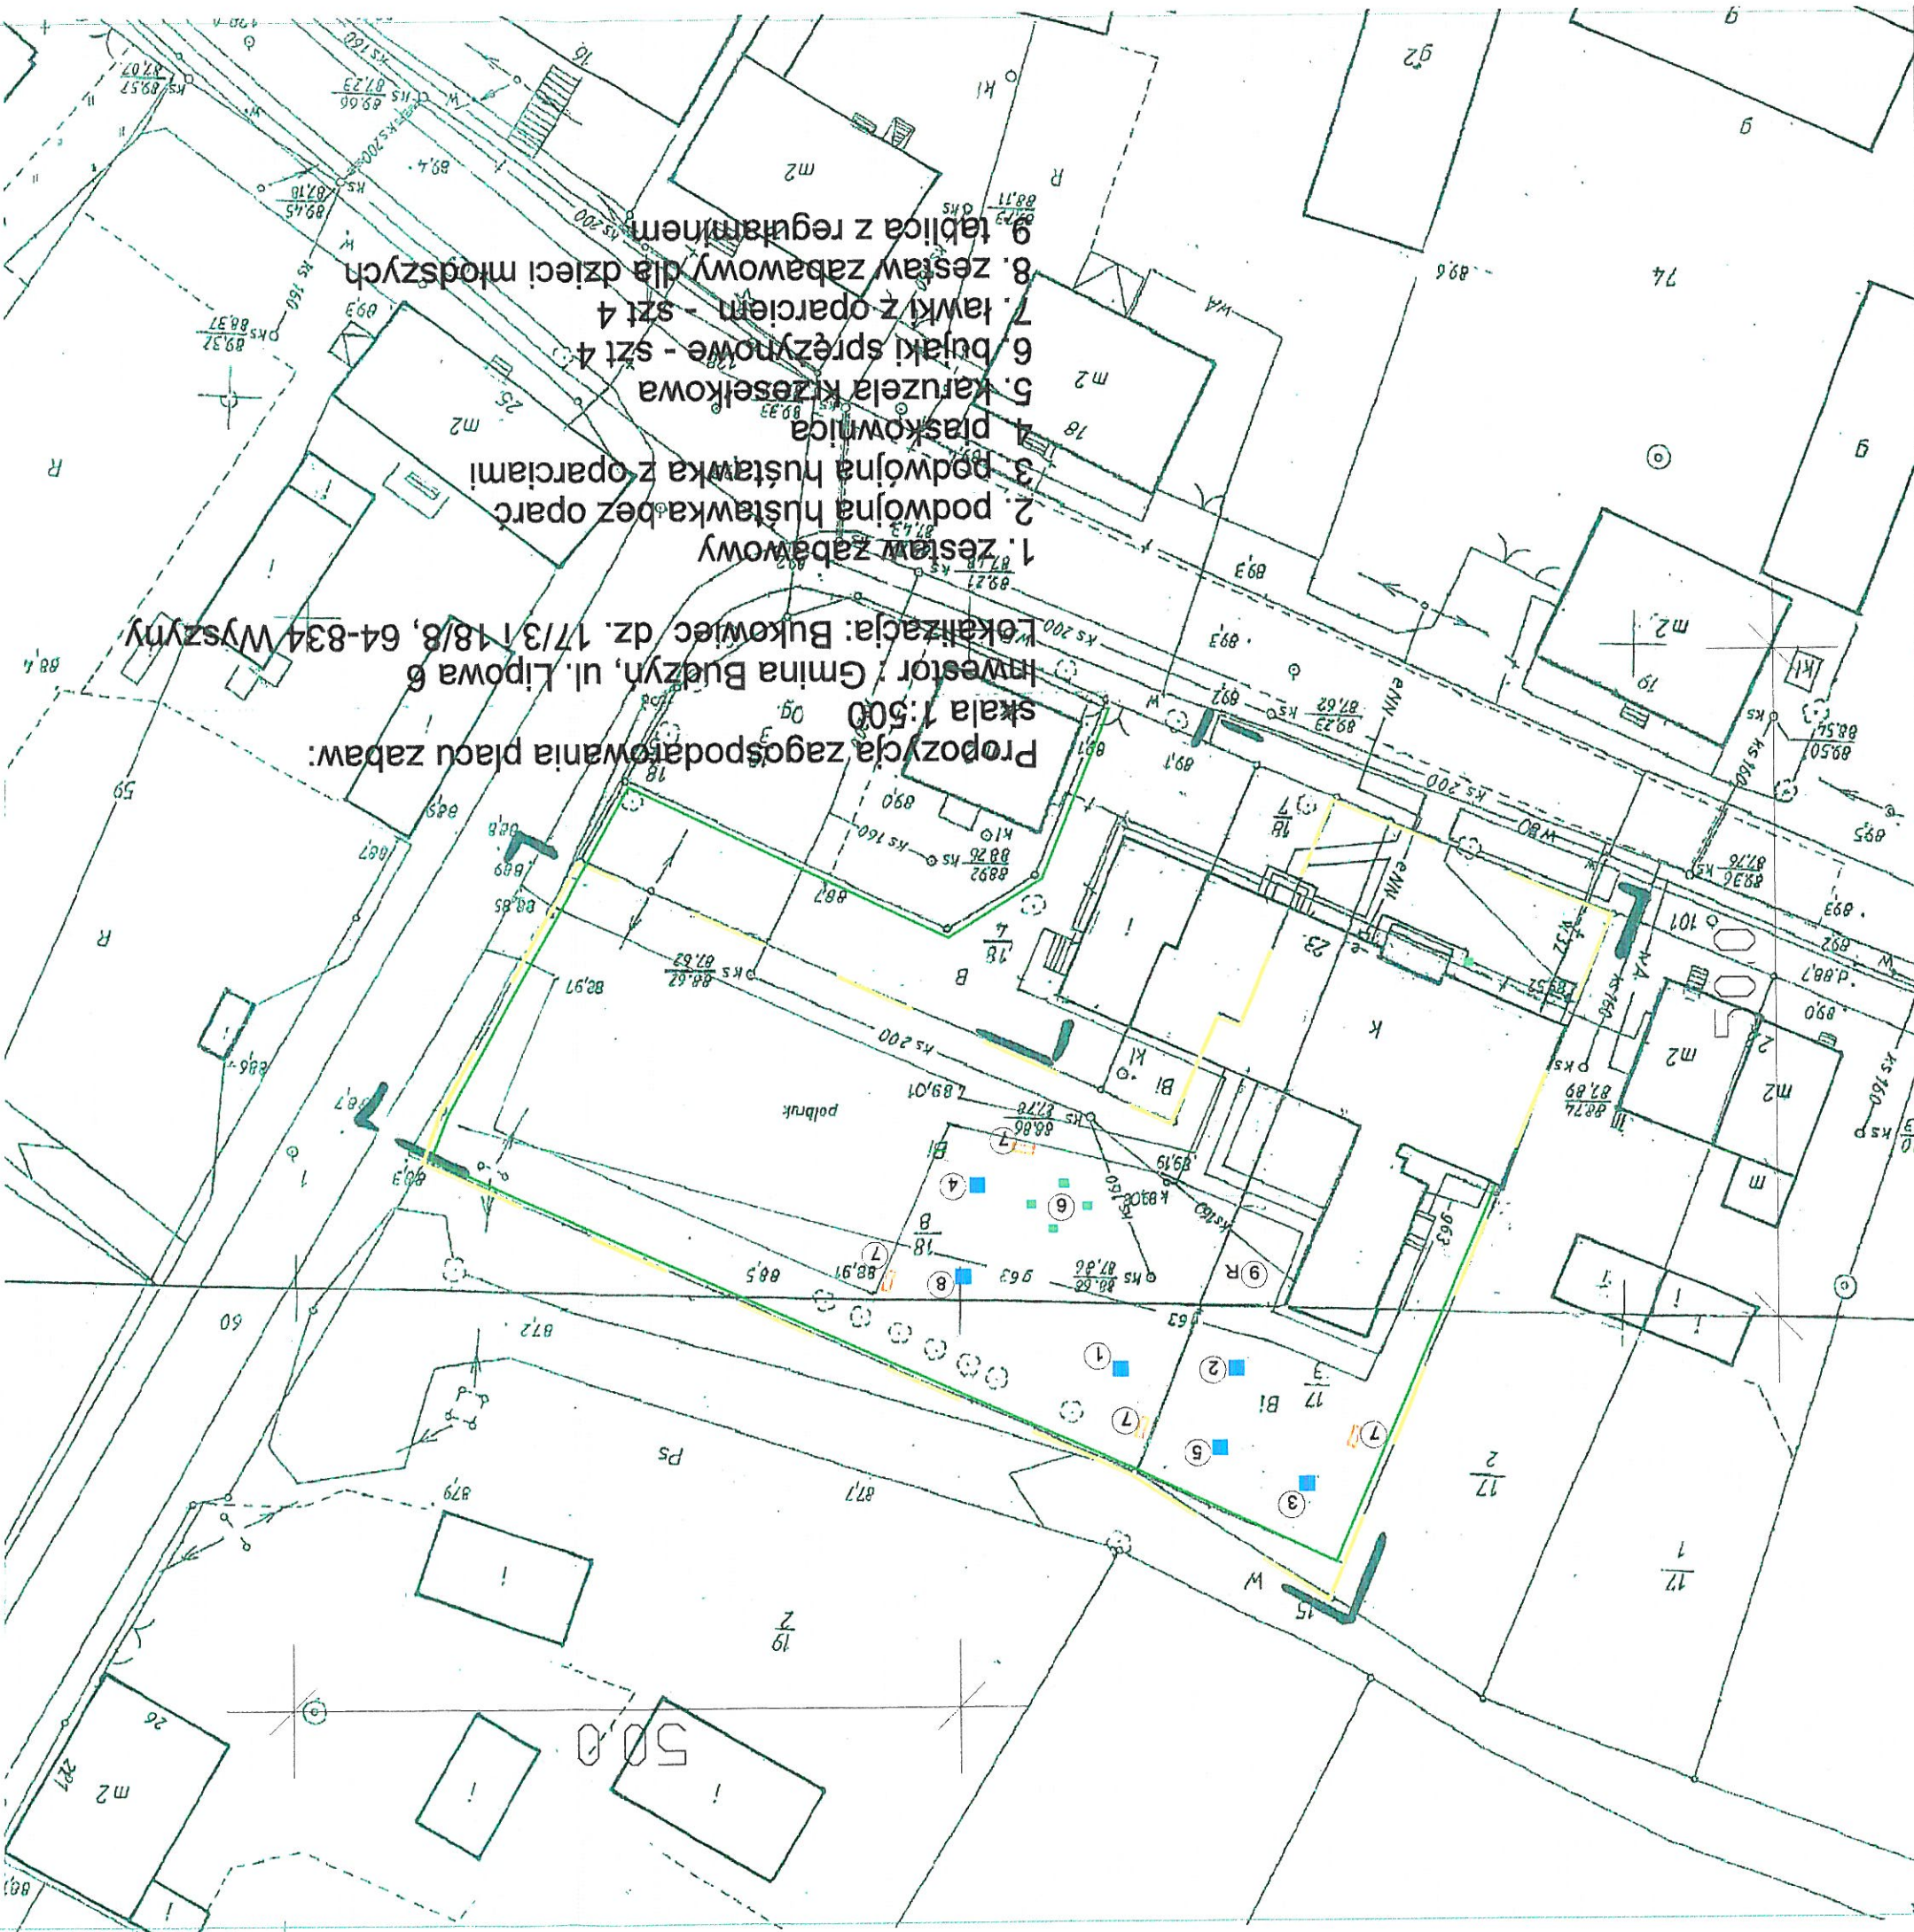

Propozycja zagospodarowania placu zabaw:
skala 1:500
Inwestor: Gmina Budzyn, ul. Lipowa 6
Lokalizacja: Bukowiec dz. 17/3 i 18/8, 64-834 Wyszyny

1. zestaw zabawowy
2. podwójna huśtawka bez oparcia
3. podwójna huśtawka z oparciami
4. piaskownica
5. karuzela kieszonkowa
6. bujaćki sprężynowe - szt 4
7. ławki z oparciem - szt 4
8. zestaw zabawowy dla dzieci młodszych
9. tablica z reglamentem

mgr inż. bud. Wiesław Swosiński
upr. bud. do kierowania robotami bud.
bez ograniczeń w spec. konstrukcyjno-budowlanej
w spec. konstrukcyjno-budowlanej architektonicznej
VAN-8345/148790
WKP/BO/4864/01
S 5 ust. 1, § 13 ust. 1 pkt 2
64-830 Margonin, ul. Tuwima 8, tel. 067 284 63 70