


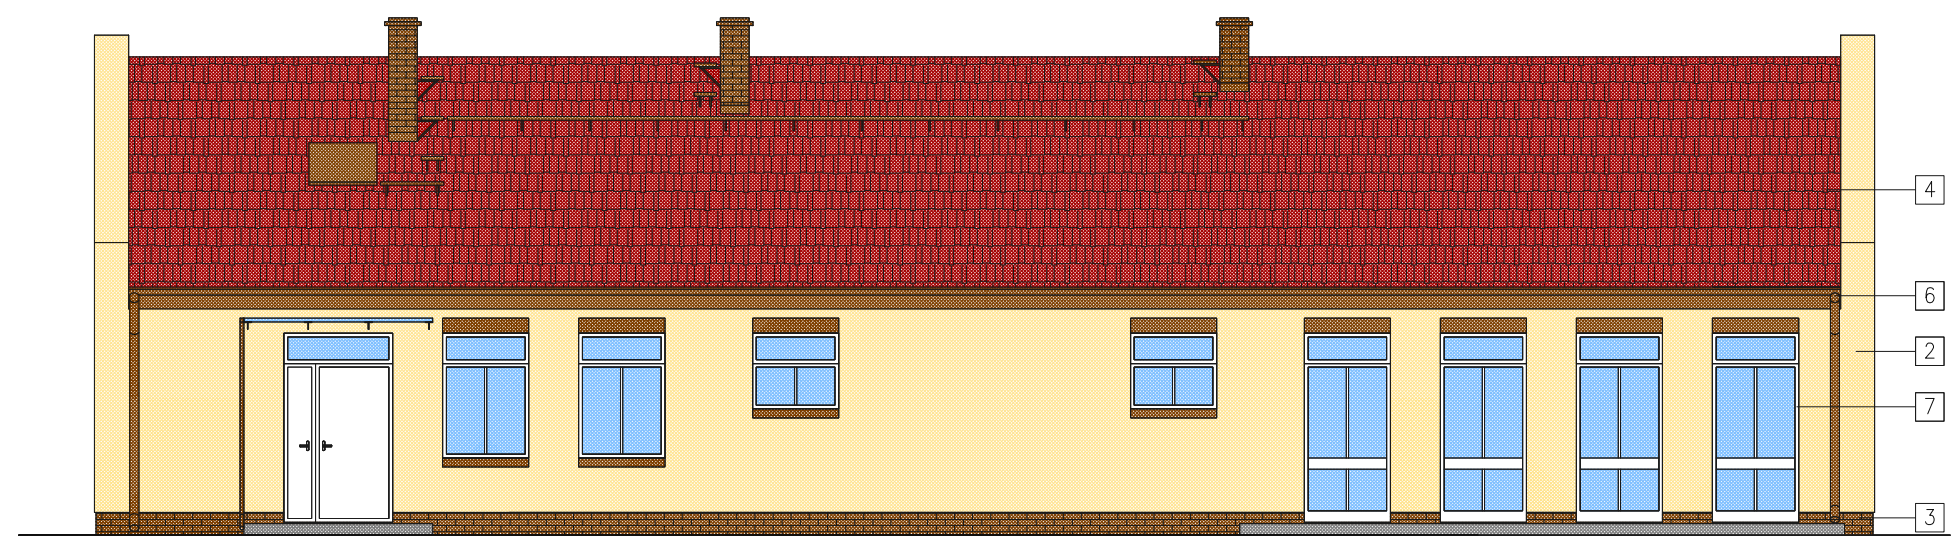

ELEWACJA POŁUDNIOWA



ELEWACJA PÓŁNOCNA

KOLORYSTYKA ELEWACJI

- 1 TYNK AKRYLOWY WG TECHNOLOGII ATLAS: KOLOR 0054
- 2 TYNK AKRYLOWY WG TECHNOLOGII ATLAS: KOLOR 0036
- 3 PŁYTKI KLINKIEROWE (KOMINY-CEGLA KLINKIEROWA): KOLOR BRĄZOWY
- 4 BLACHA DACHÓWKOPODOBNA: KOLOR BORDOWY
- 5 PARAPETY, OPIERZENIA-BLACHA POWLEKANA: KOLOR BRĄZOWY
- 6 RYNNY RURY SPUSTOWE: KOLOR BRĄZOWY
- 7 DRZWI, OKNA: KOLOR BIAŁY

TYTUŁ RYSUNKU: ELEWACJA PÓŁNOCNA I POŁUDNIOWA		PRACOWNIA ARCHITEKTONICZNA		
TEMAT: ŚWIETLICA WIEJSKA Z ZAPLECZEM SOCJALNYM DLA BOISKA SPORTOWEGO LOKALIZACJA: PODSTOLICE DZ. NR: 137/1 INWESTOR: GMINA BUDZYŃ 64-840 BUDZYŃ, UL. LIPOWA 6 PROJEKTANT: MGR INŻ. ARCH. WIESŁAW MOTYL ASYSTENTKA PROJEKTANTA: INŻ. NATALIA MACHNIK		ARCHITEKTURA NR UPRAWNIEN: UAN 7342-66/91 NR PRZYN. DO IZBY: WP-0317 NR UPRAWNIEN: - NR PRZYN. DO IZBY: - DATA: 08.11.2011 PODPIS:		
MGR INŻ. ARCH. WIESŁAW MOTYL 63-400 OSTRÓW WIELKOPOLSKI, UL. KROTOSZYŃSKA 18 TEL: 62 5924200 FAX: 62 5924201 E-MAIL: pa_arcus@osw.pl				