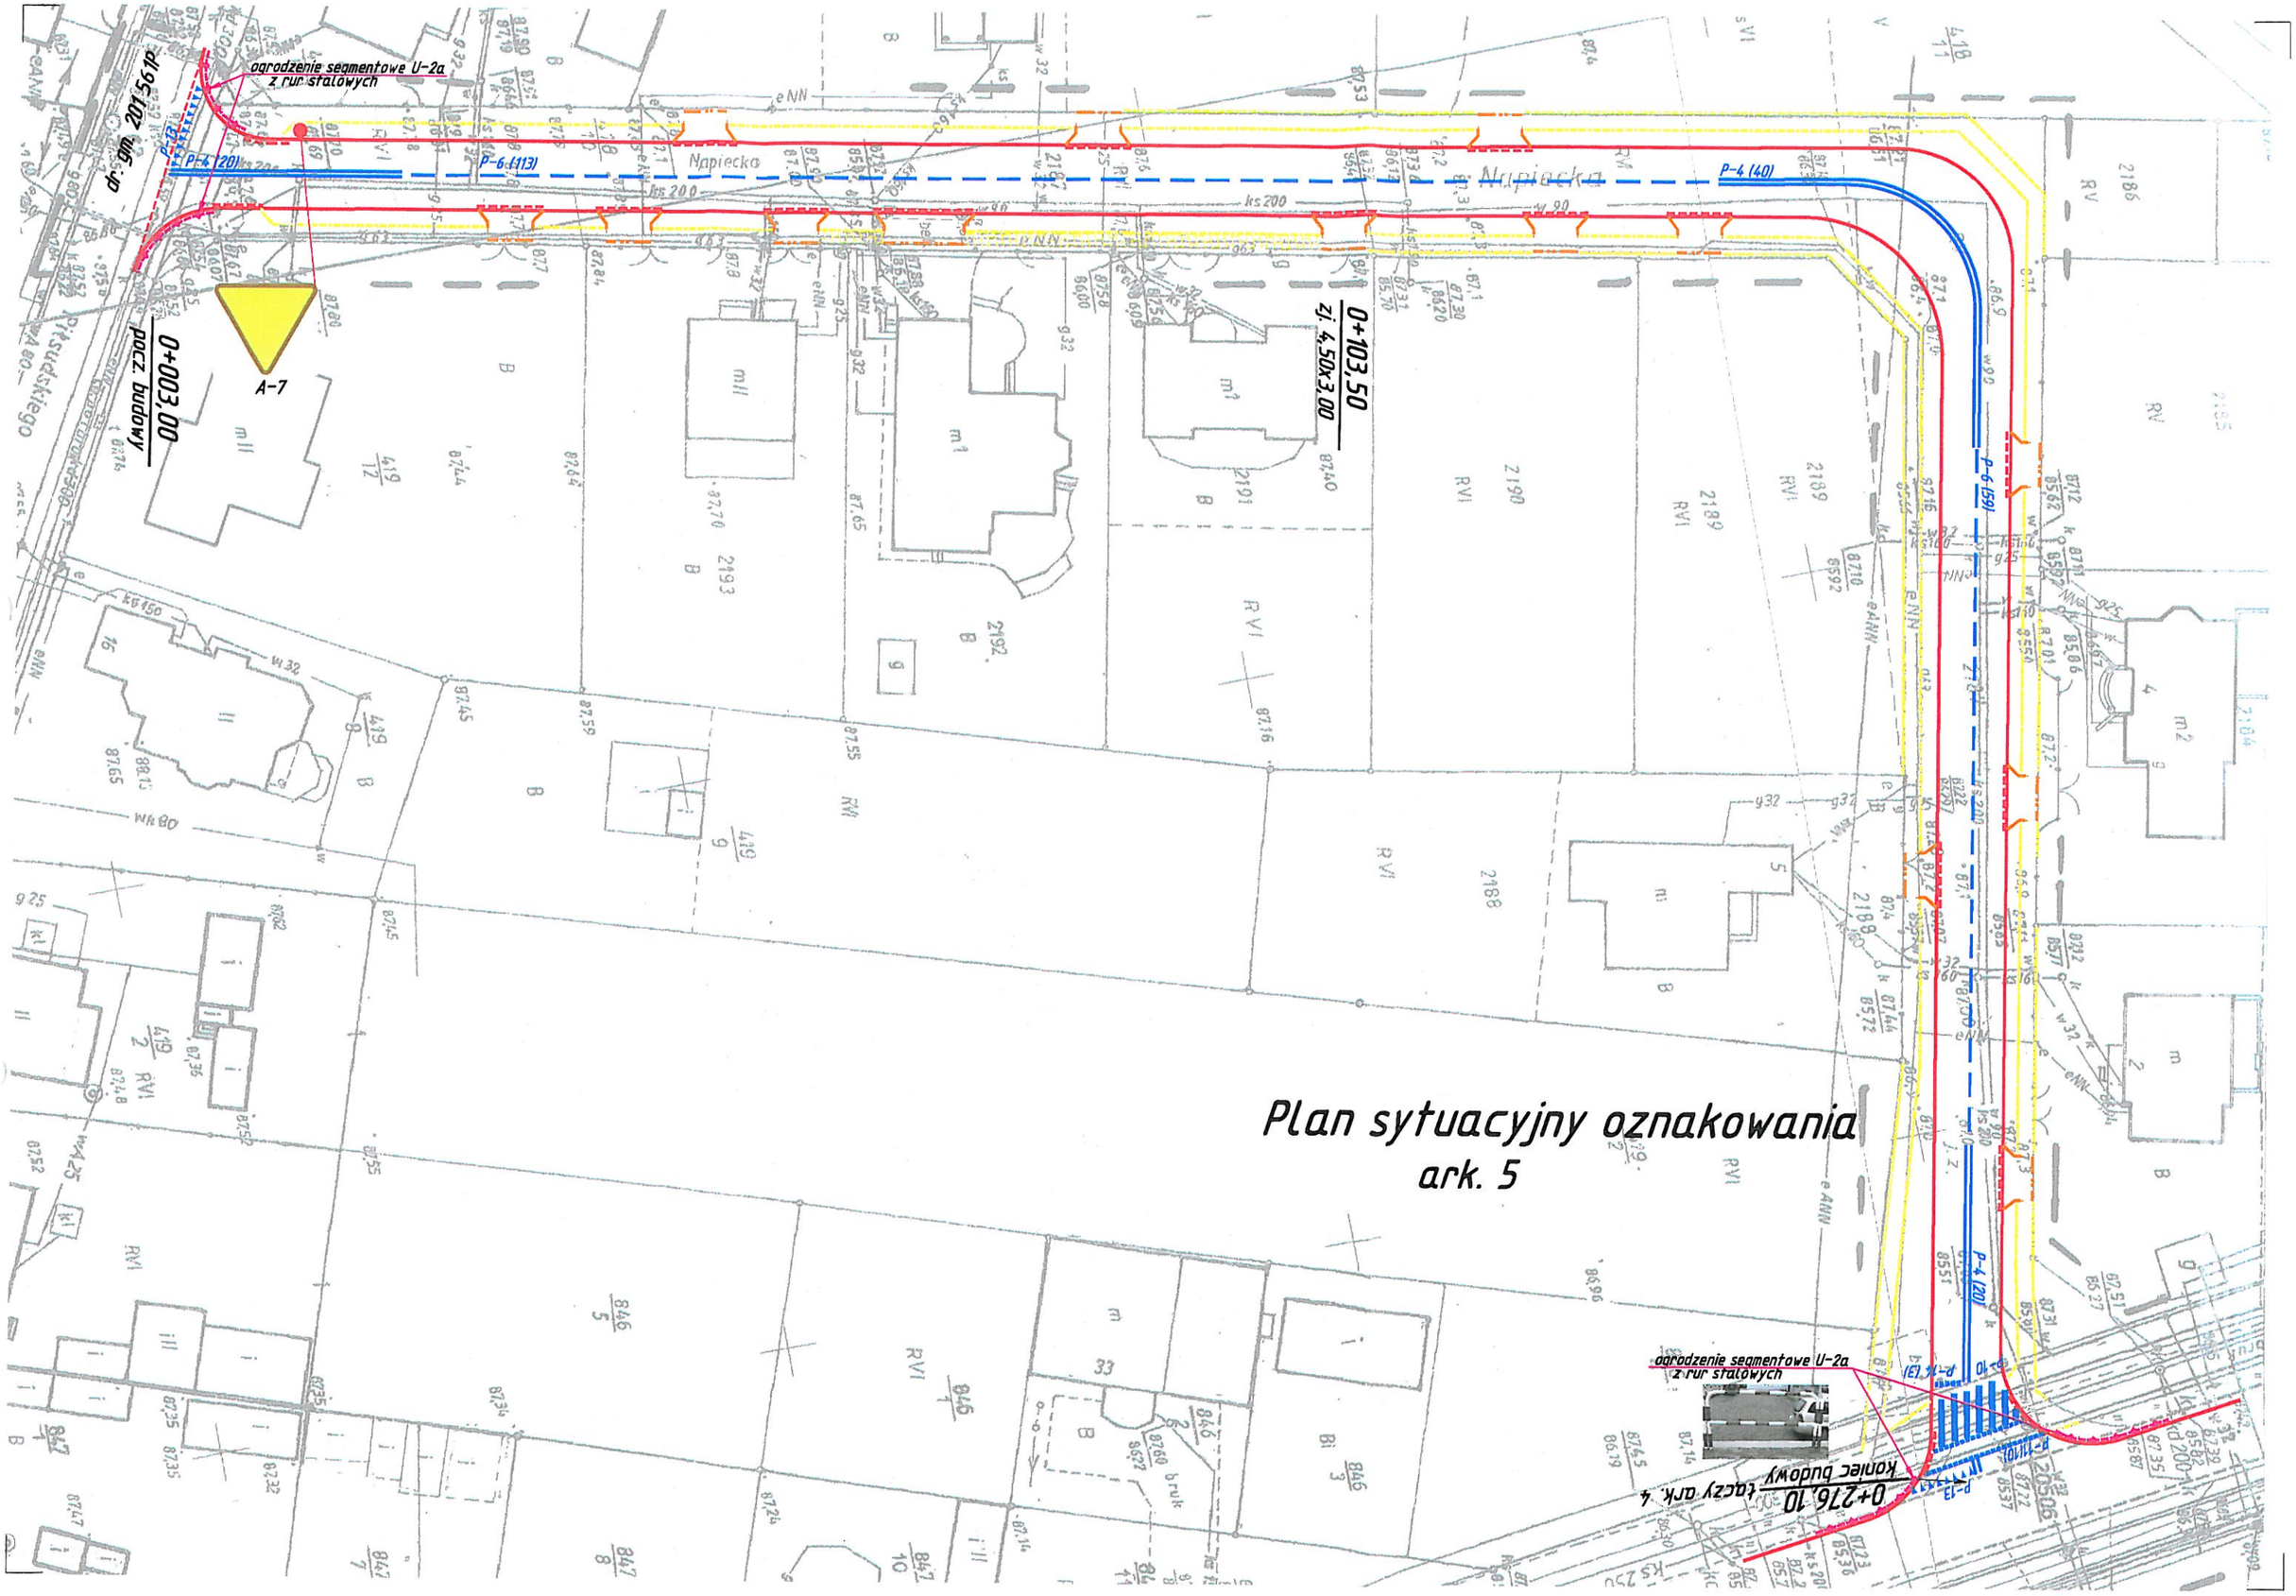Plan sytuacyjny oznakowania
ark. 5