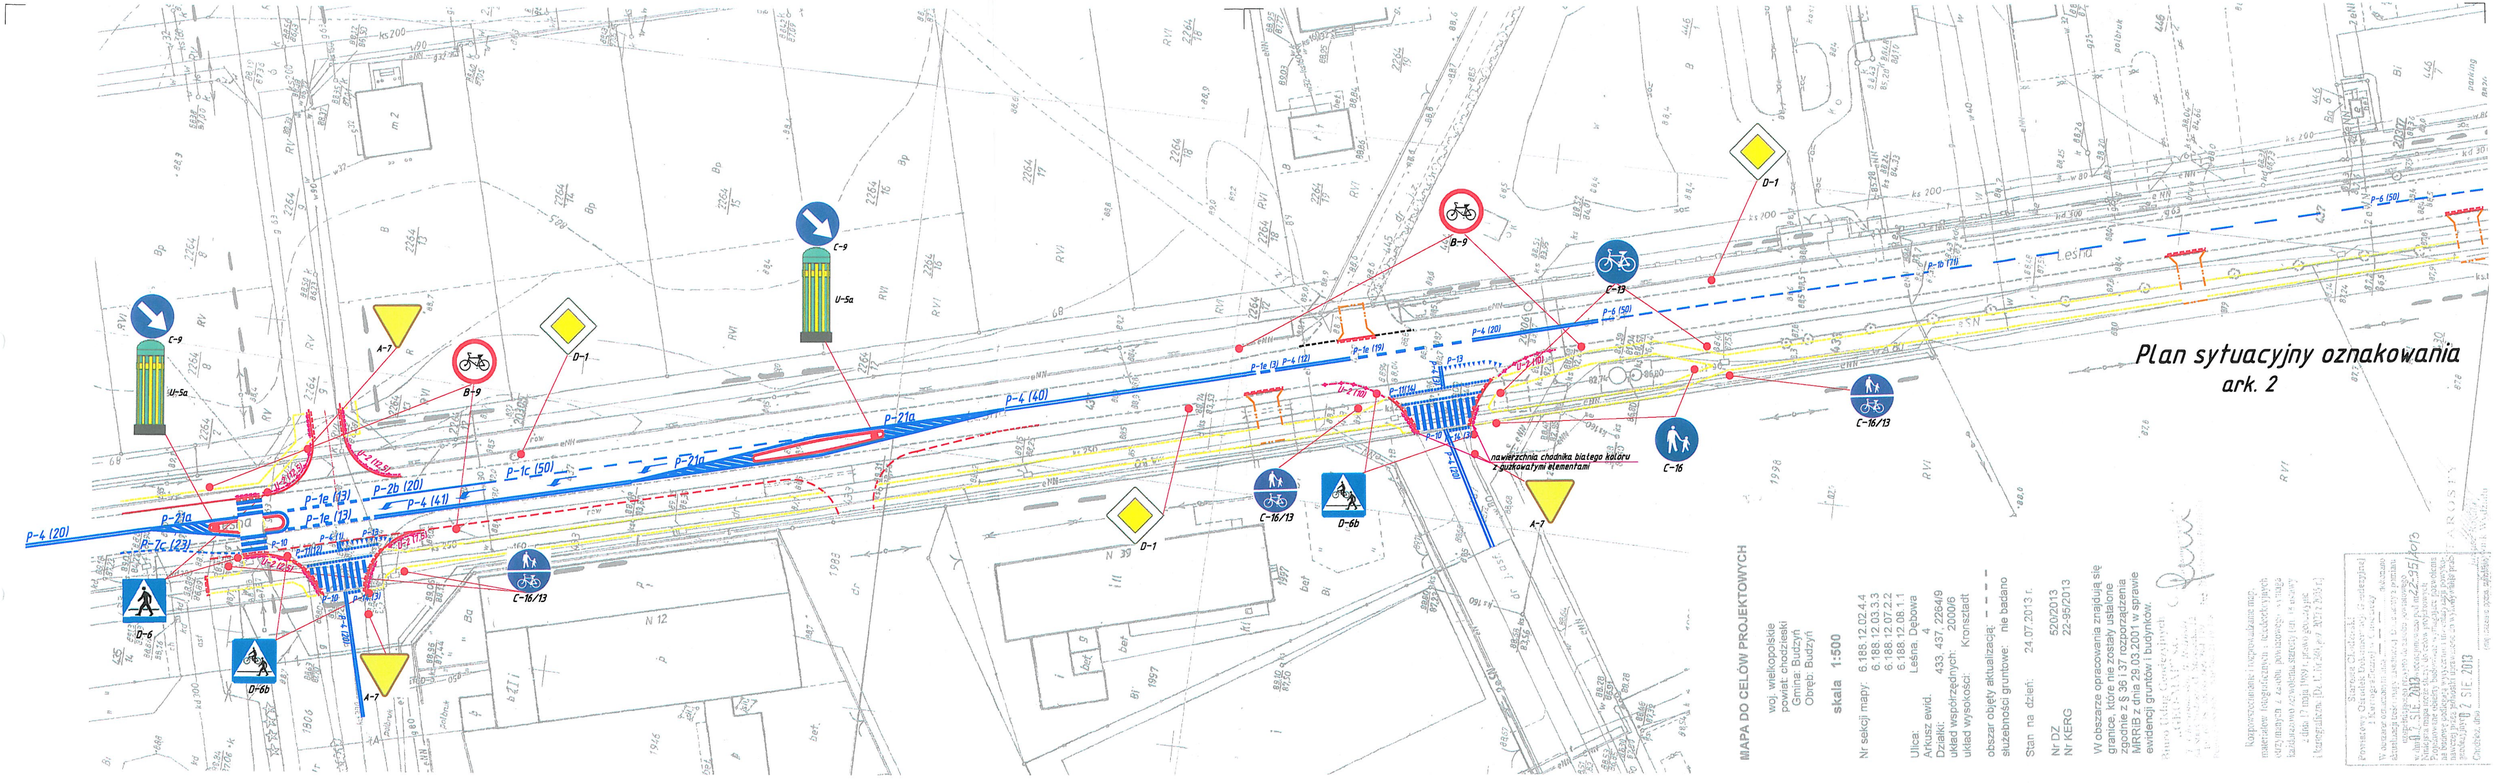
Plan sytuacyjny oznakowania
ark. 2
MAPA DO CELÓW PROJEKTOWYCH
woj. wielkopolskie
powiat: chodzieski
Gmina: Budzyń
Obręb: Budzyń
skala 1:500
Nr sekcji mapy: 6.188.12.02.4.4
6.188.12.03.3.3
6.188.12.07.2.2
6.188.12.08.1.1
Ulica: Leśna, Dębowe
Arkusz ewid. 433_437_226649
Układ współrzędnych: 2000/6
układ wysokości: Kronsztadt
obszar objęty aktualizacją: - - - -
służebności gruntowe: nie badano
Stan na dzień: 24.07.2013 r.
Nr DZ 52/2/2013
Nr KERG 22-95/2013
W obszarze opracowania znajdują się granice, które nie zostały ustalone zgodnie z art. 29 ust. 1 pkt 2 ustawy z dnia 26.03.2001 w sprawie ewidencji gruntów i budynków.
P-4 (20)
P-7c (23)
P-7a
P-1e (13)
P-2b (20)
P-4 (41)
P-1c (50)
P-21a
P-4 (40)
P-1e (3) P-4 (12)
P-1e (19)
P-4 (20)
P-6 (50)
P-1b (114)
P-13
P-11(14)
P-10
P-6 (50)
P-4 (20)
P-2 (10)
P-2 (10)
P-2 (10)
P-2 (10)
P-2 (10)
P-10
P-11(14)
P-11(14)
P-10
P-10
P-10