


Wyrys ze Studium Uwarunkowań i kierunków zagospodarowania przestrzennego gminy Budzyn zatwierdzonego uchwałą nr X/60/99 Rady Gminy Budzyn z dnia 9 listopada 1999 r.

skala 1:10000


# GMINA BUDZYŃ

## MIEJSCOWY PLAN ZAGOSPODAROWANIA PRZESTRZENNEGO WSI BUDZYŃ DLA OBSZARU POŁOŻONEGO W REJONIE OSIEDLA PIASKI

RYSUNEK PLANU  
SKALA 1 : 1 000

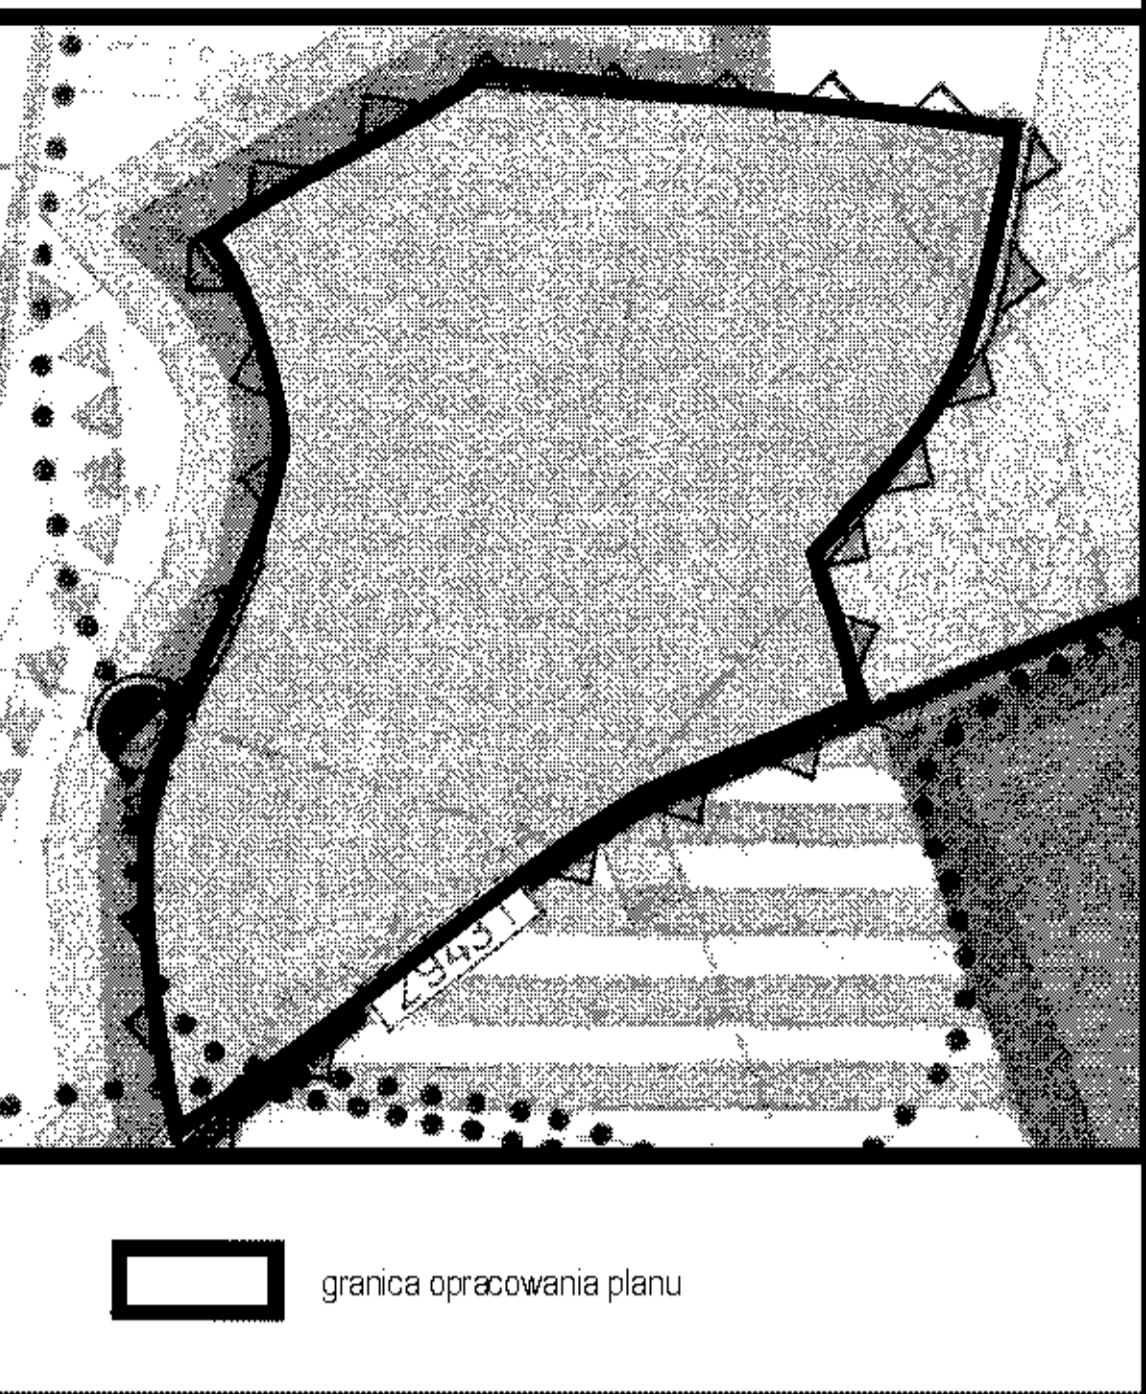

granicz opracowania planu

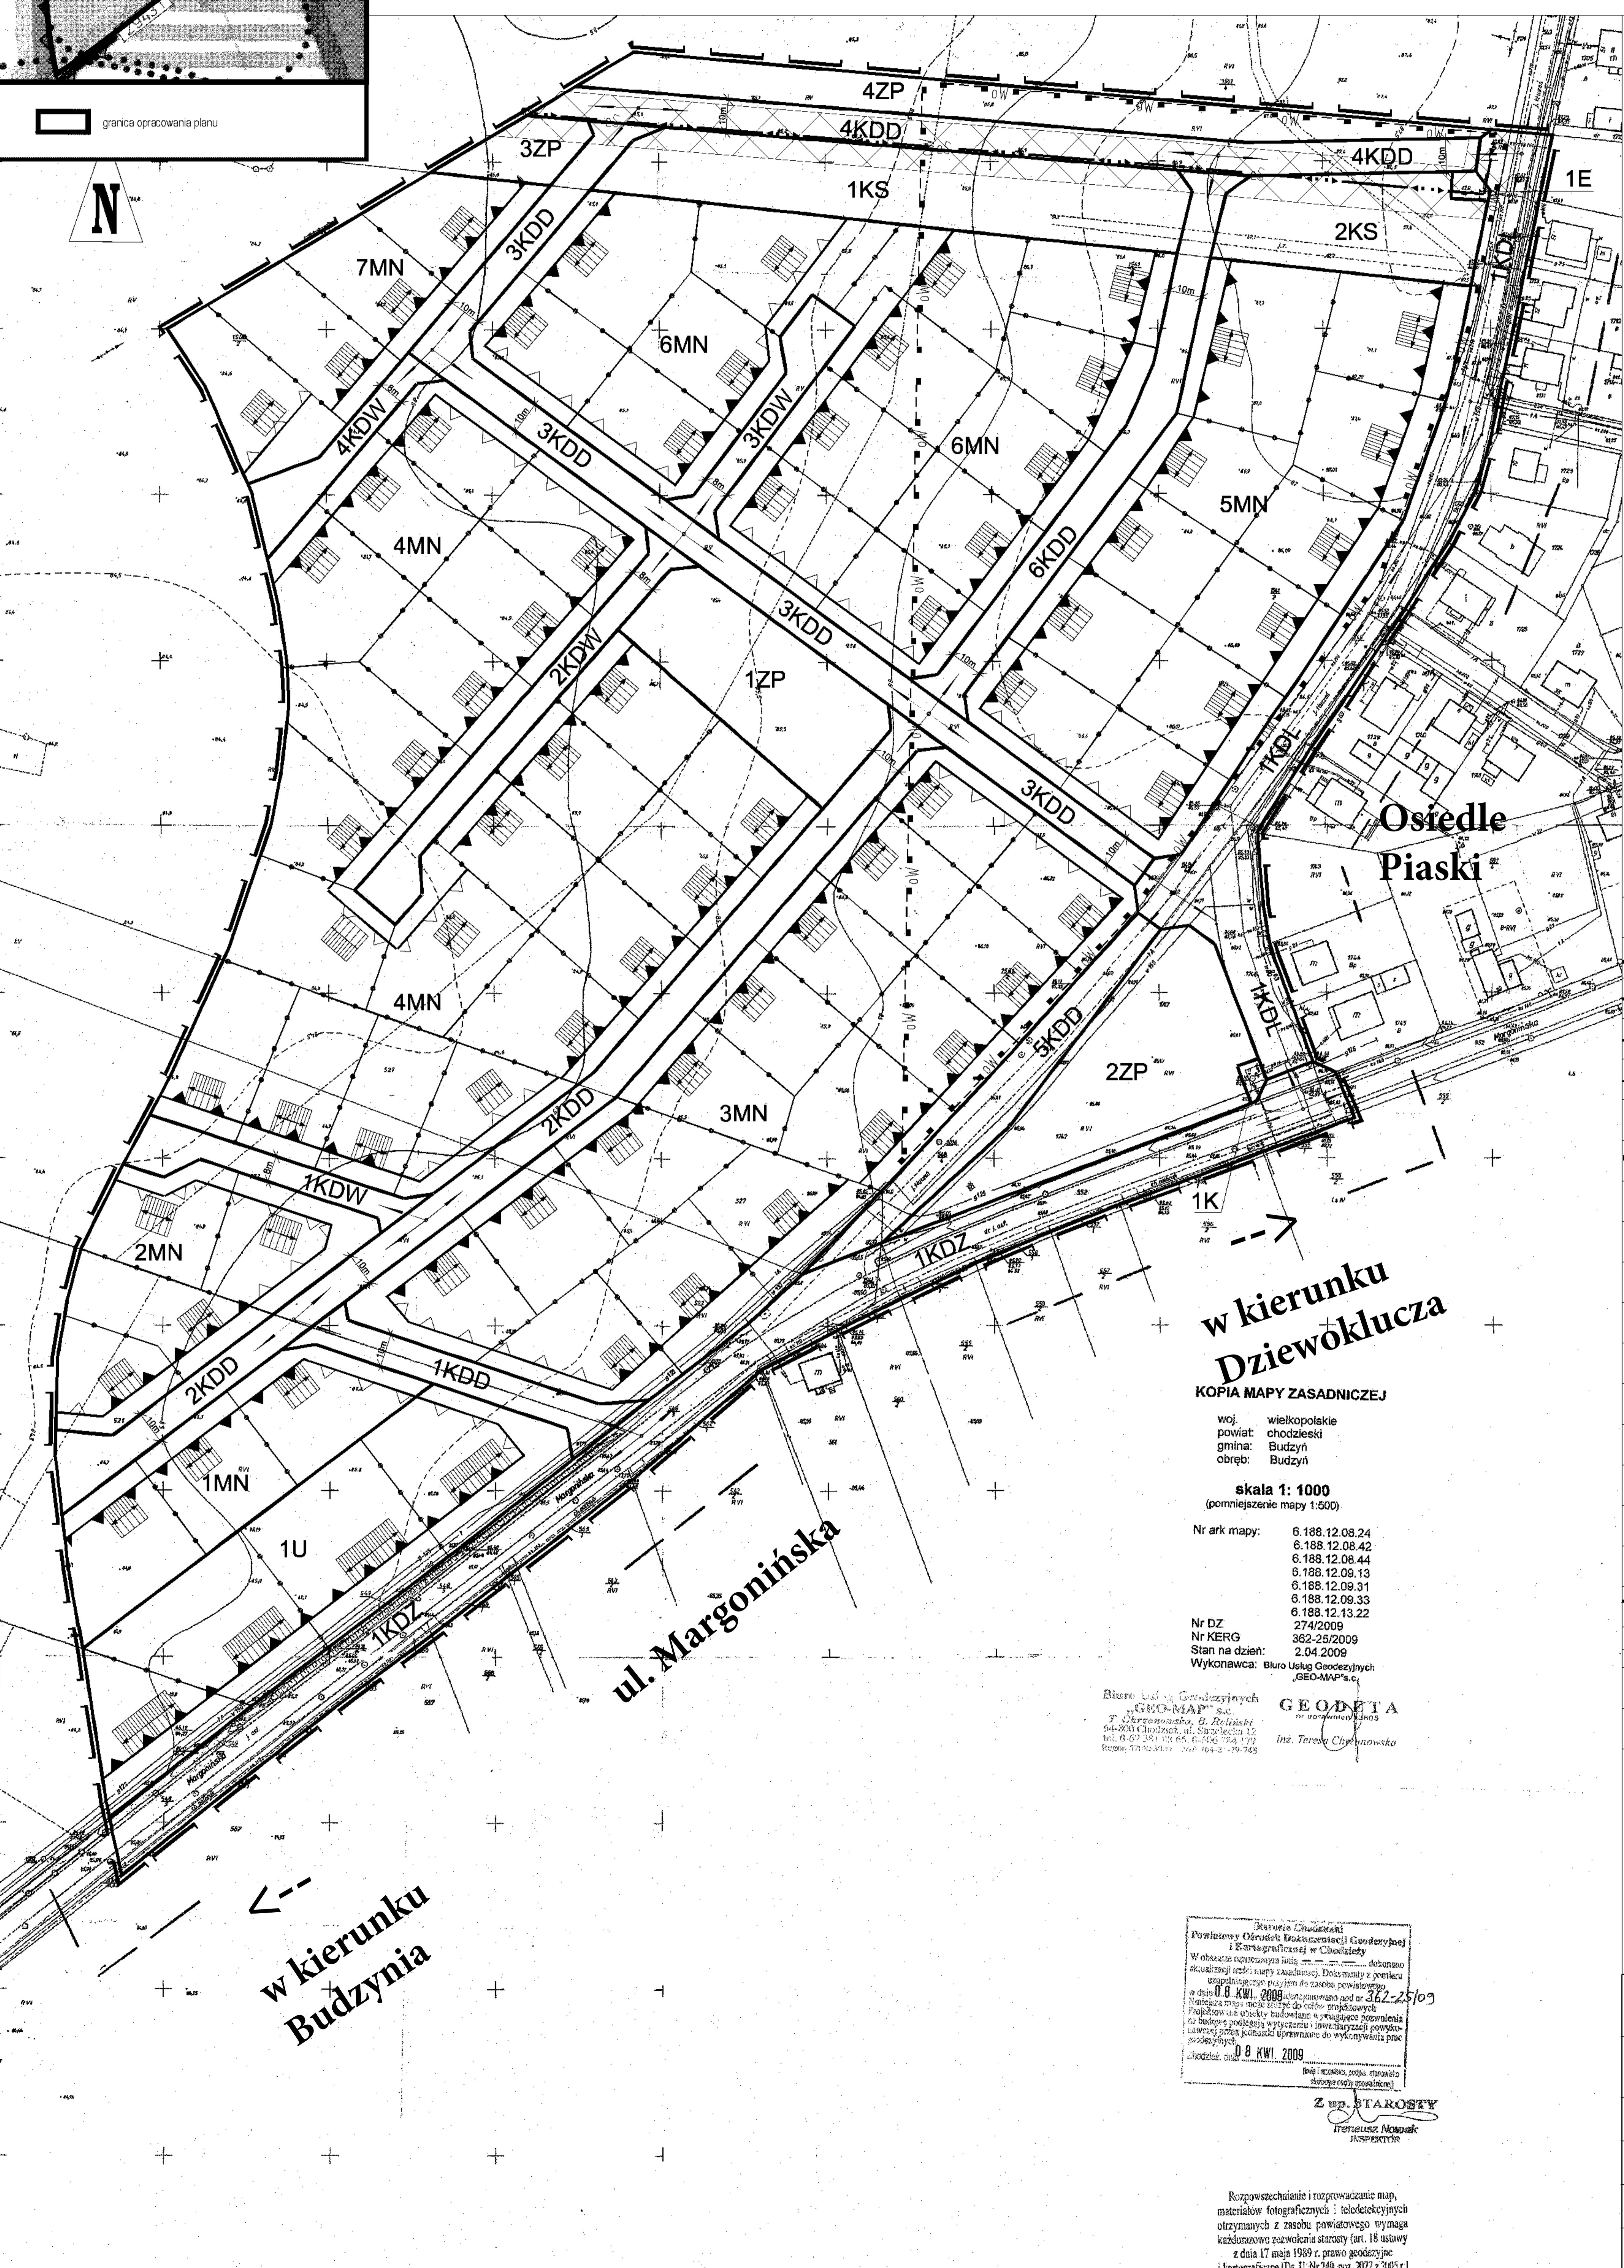

LEGENDA	
	GRANICA OBSZARU OBJĘTEGO PLANEM
	LINIE ROZGRANICZAJĄCE TERENY O RÓŻNYM PRZEZNACZENIU LUB RÓŻNYCH ZASADACH ZAGOSPODAROWANIA
	OBOWIĄZUJĄCE LINIE ZABUDOWY
	NIEPRZEKRACZAJĄCE LINIE ZABUDOWY
	OBOWIĄZUJĄCE KIERUNKI GŁÓWNEJ KALENICY
	GRANICA STREFY OCHRONY ARCHEOLOGICZNEJ
<b>MN</b>	TERENY ZABUDOWY MIESZKANIOWEJ JEDNORODZINNEJ
<b>U</b>	TEREN ZABUDOWY USŁUGOWEJ
<b>ZP</b>	TERENY ZIELENI URZĄDZONEJ
<b>KS</b>	TERENY PARKINGÓW
<b>KDZ</b>	TEREN DROGI ZBIORCZEJ PUBLICZNEJ
<b>KDL</b>	TEREN DROGI LOKALNEJ PUBLICZNEJ
<b>KDD</b>	TERENY DRÓG DOJAZDOWYCH PUBLICZNYCH
<b>KDW</b>	TERENY DRÓG WEWNĘTRZNYCH
<b>E</b>	TEREN INFRASTRUKTURY ELEKTROENERGETYKA
<b>K</b>	TEREN INFRASTRUKTURY KANALIZACJA (PRZEPOMPOWNIA)
	LINIA ENERGETYCZNA ŚREDNIEGO NAPIĘCIA ZE STREFĄ OGRANICZEN ZAGOSPODAROWANIA
	LINIA PODZIĄŁU WEWNĘTRZNEGO
	SUGEROWANA LOKALIZACJA ZABUDOWY
	LOKALIZACJA SKRZYŻOWAN

**w kierunku Dziewokluza**

**KOPIA MAPY ZASADNICZEJ**

woj. wielkopolskie  
powiat: chodzieski  
gmina: Budzyn  
obręb: Budzyn

skala 1: 1000  
(pominięte mapy 1:500)

Nr ark mapy: 6.188.12.08.24  
6.188.12.08.42  
6.188.12.08.44  
6.188.12.09.13  
6.188.12.09.31  
6.188.12.09.33  
6.188.12.13.22  
274/2009

Nr DZ: 362-25/2009  
Nr KERG: 2.04.2009  
Stan na dzień: 2.04.2009  
Wykonawca: Biuro Usług Geodezyjnych „GEO-MAP” s.c.

Biuro Usług Geodezyjnych „GEO-MAP” s.c.  
ul. Chłopska 11, 64-200 Chodzieski, tel. 0-52 281 93 85, 6-456 154 179  
fax: 0-52 281 93 85, 6-456 176 769

**GEODETA**  
mgr inż. Teresa Chybińska

**w kierunku Budzyna**

Urząd Miejski w Chodziesku  
Powiatowy Urząd Geodezyjny i Kartograficzny w Chodziesku  
W obszarze opracowania niniejszego planu, dokonano aktualizacji urzędowej mapy zasadniczej, Dokumenty z planu z dnia 08 KWI. 2009  
Plan ten jest zgodny z zapisami pozwolenia na budowę nr 122/25/09  
Podpisano w Chodziesku dnia 08 KWI. 2009 r. w związku z rozporządzeniem nr 122/25/09  
Lp. 122/25/09  
08 KWI. 2009

Z WZ. STAROSTY  
Teresa Chybińska

Rozpowieszczenie i rozprowadzenie map, materiałów fotograficznych i teledrukcyjnych otrzymanych z zasobu powiatowego wymaga każdorazowo zezwolenia starosty (art. 18 ustawy z dnia 17 maja 1989 r. prawo geodezyjne i kartograficzne (Dz. U. Nr 249, poz. 2027 z 2002 r.)

ZALĄCZNIK NR 1  
DO UCHWAŁY NR IX/42/2011  
RADY GMINY BUDZYŃ  
Z DNIA 29 CZERWCA 2011 r.

OPUBLIKOWANO W DZIENNIKU URZĘDOWYM  
WOJEWÓDZTWA WIELKOPOLSKIEGO  
NR ..... POZ .....  
Z DNIA ..... 2011 r.

SKALA 1 : 1 000

**atrium-house** Pils. ul. Maltobajowa 11/19  
tel/fax 67 213 29 37

GMINA BUDZYŃ  
MIEJSCOWY PLAN ZAGOSPODAROWANIA PRZESTRZENNEGO WSI BUDZYŃ  
DLA OBSZARU POŁOŻONEGO W REJONIE OSIEDLA PIASKI

Rysunek planu skala 1 : 1 000 Załącznik nr 1

główny projektant  
mgr HELENA BIELASIEWICZ-NOWICKA  
upr. urb. 1392/84 członek ZOJU Z-239

projektant  
mgr inż. PRZEMYSŁAW NOWACKI  
członek ZOJU Z-372